




Prospetto A:A

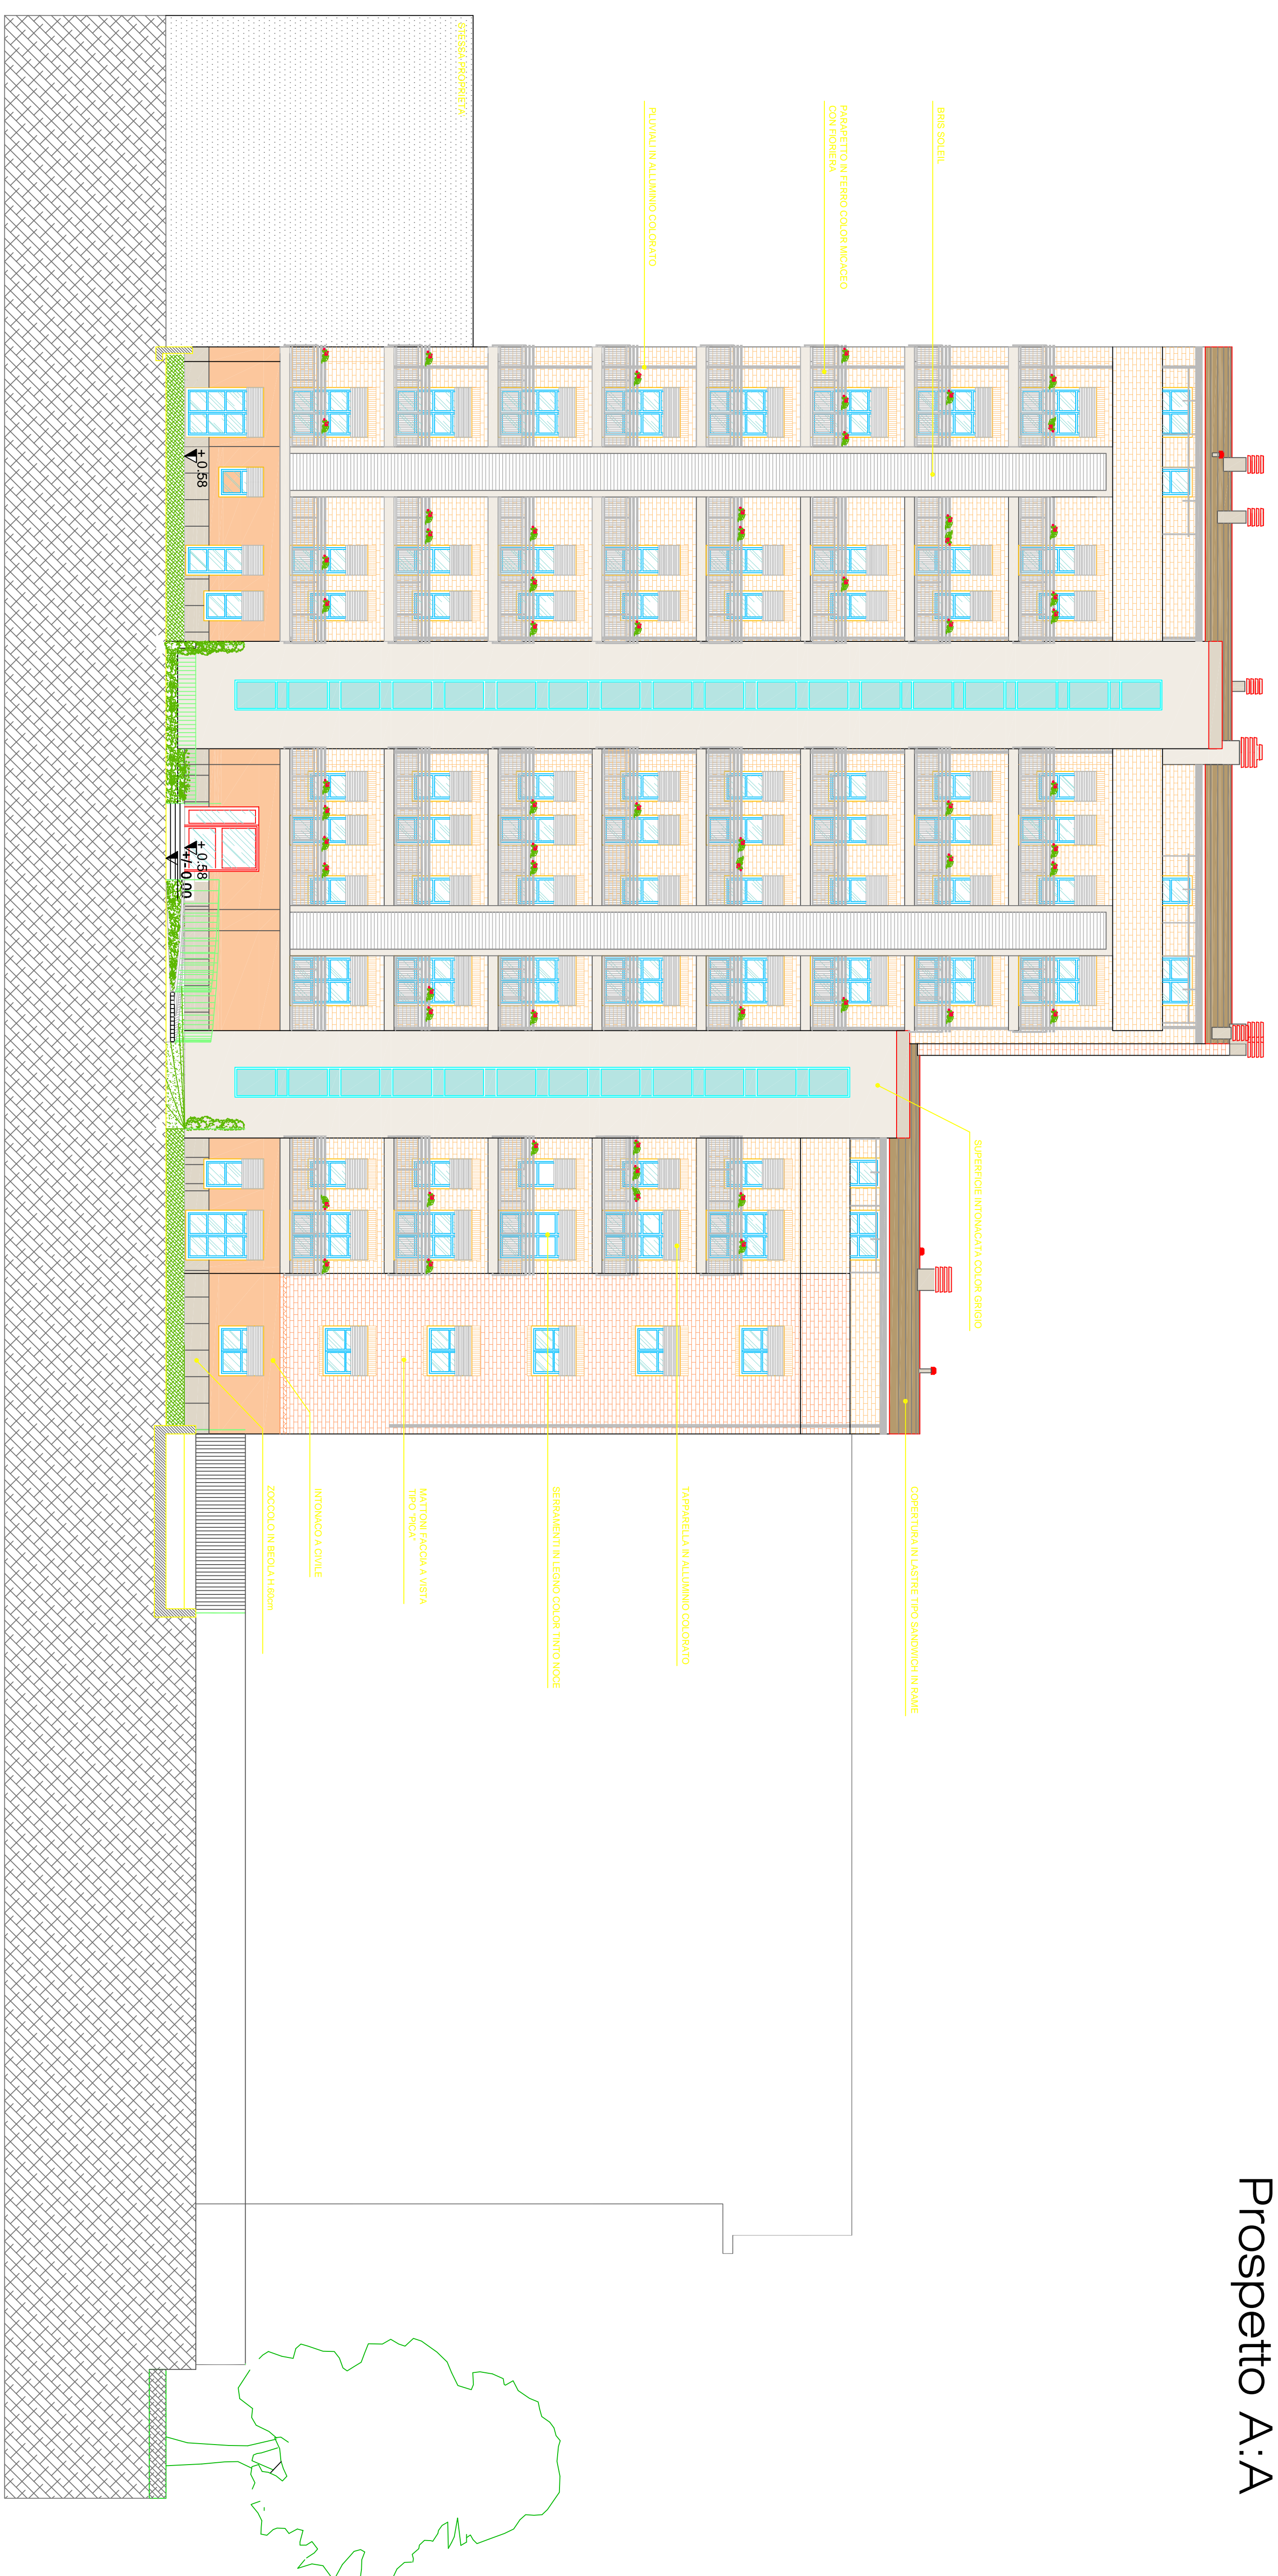

Prospetto B:B

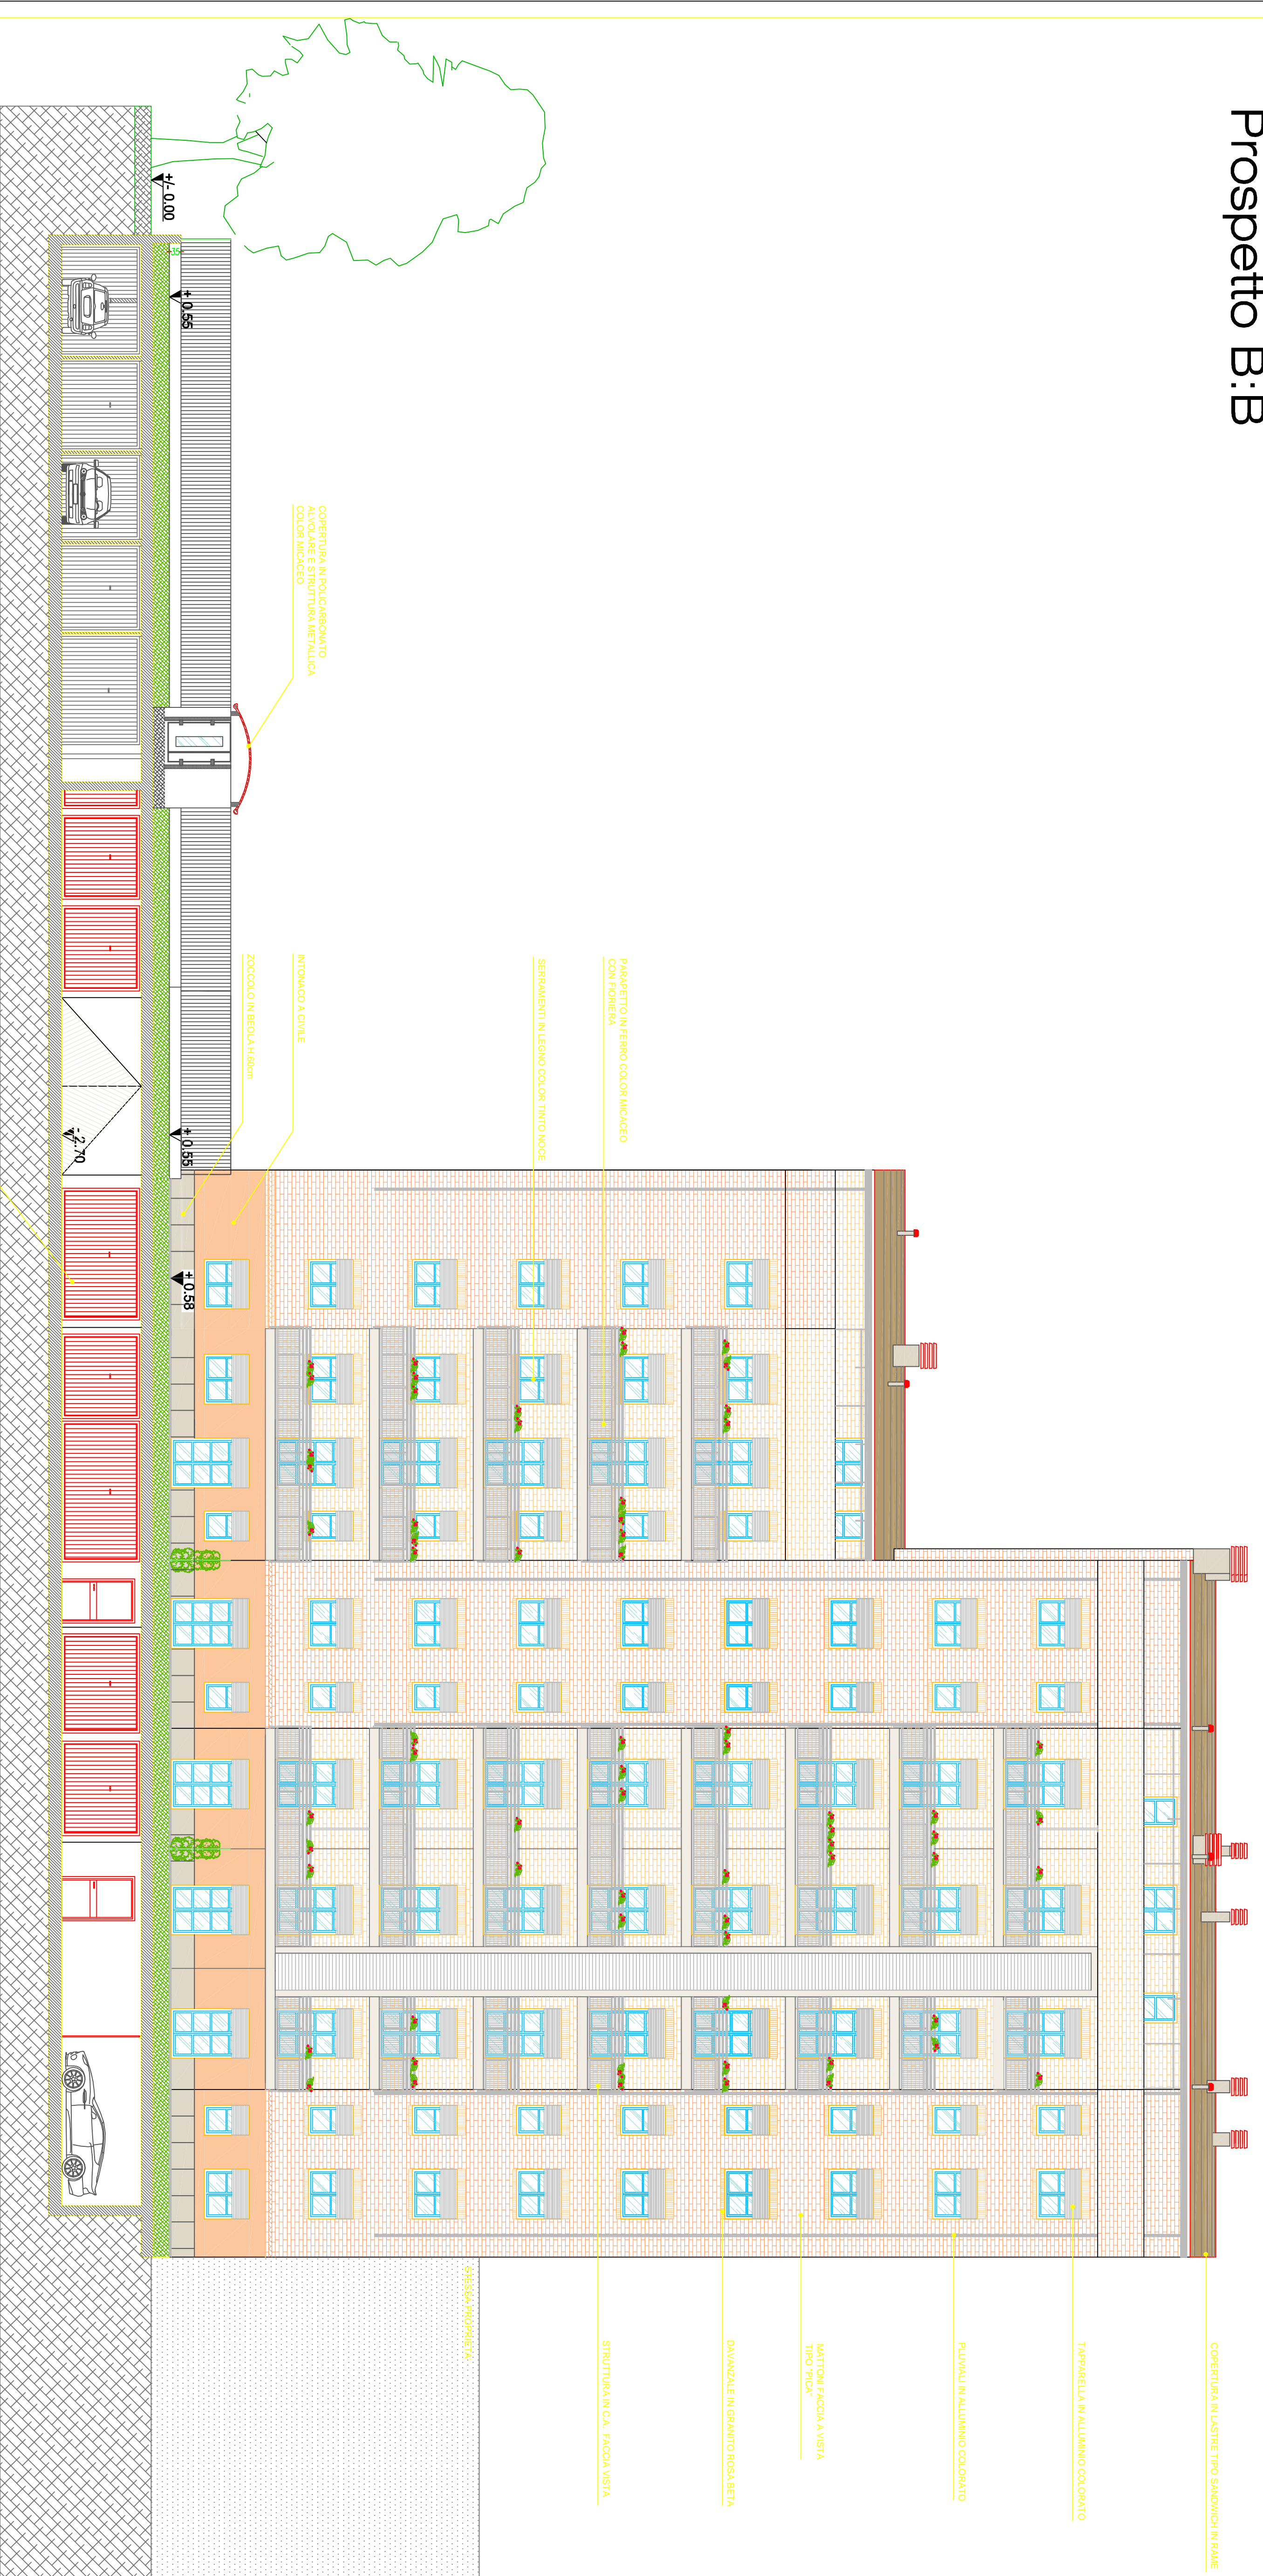

VIA TORNIO

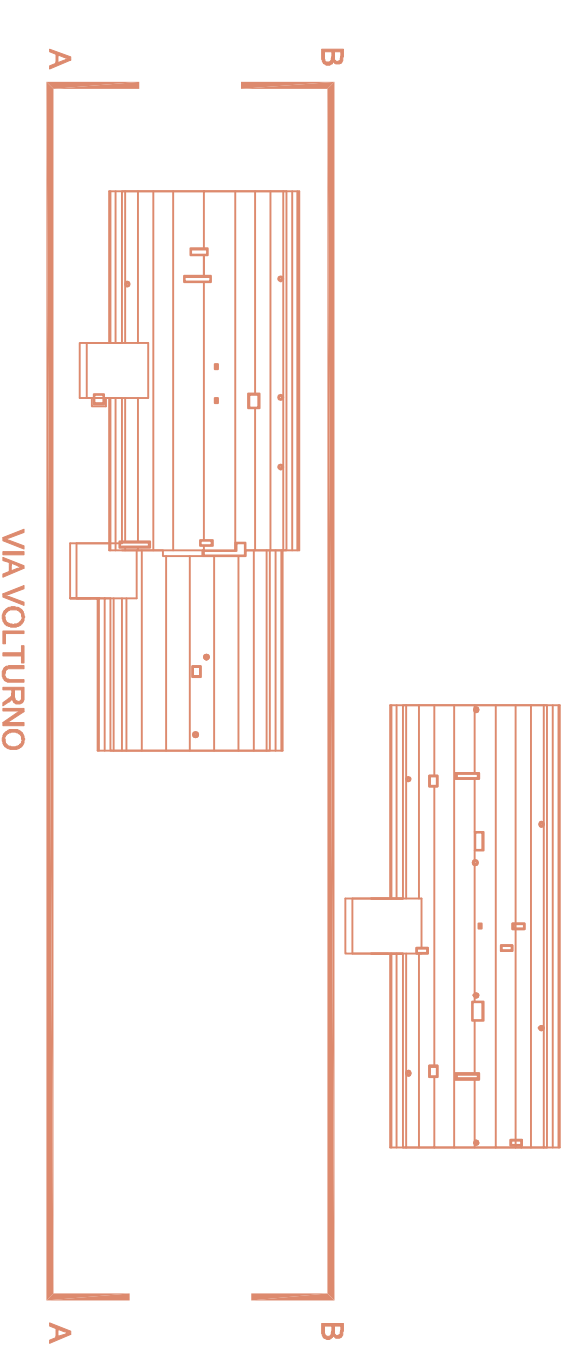

IL PROPRIETARIO	LA D.L.	LA PROPRIETA'
Arch. A. BRUGNARA	Arch. A. BRUGNARA	IMMOBILIARE 45
DATA: 08.07.2008		Lea, Pignatelli Dati, Michele Bruno Storza

COMUNE DI SAN DONATO
INTENIMENTO RESIDENZIALE PER LA
REALIZZAZIONE di ABRITAZIONI

nr° Foglio	Opere	Scala
26	Permesso di Costruire "CERTOSA II" PROSPETTO SCALA B B C - A A - B B	1:100

Costo base	1.500.000
Costo progetto in base	1.500.000
Manutenzione di progetto	150.000
Meno Impianti	
Importazioni in base	150.000
Impiego in base	150.000
Importazioni e sostituzione autorizzati al PSD	150.000
P. D. C.	150.000
P. D. C.	150.000
Data	15.07.2008

B&B STUDIO
Corso San Gottardo, 5 - 20136 MILANO
Tel. +39 02 89241281 - Fax +39 02 89241273
web: www.b-b-studio.it